


(01) Stueplan M18-02  
1 : 100

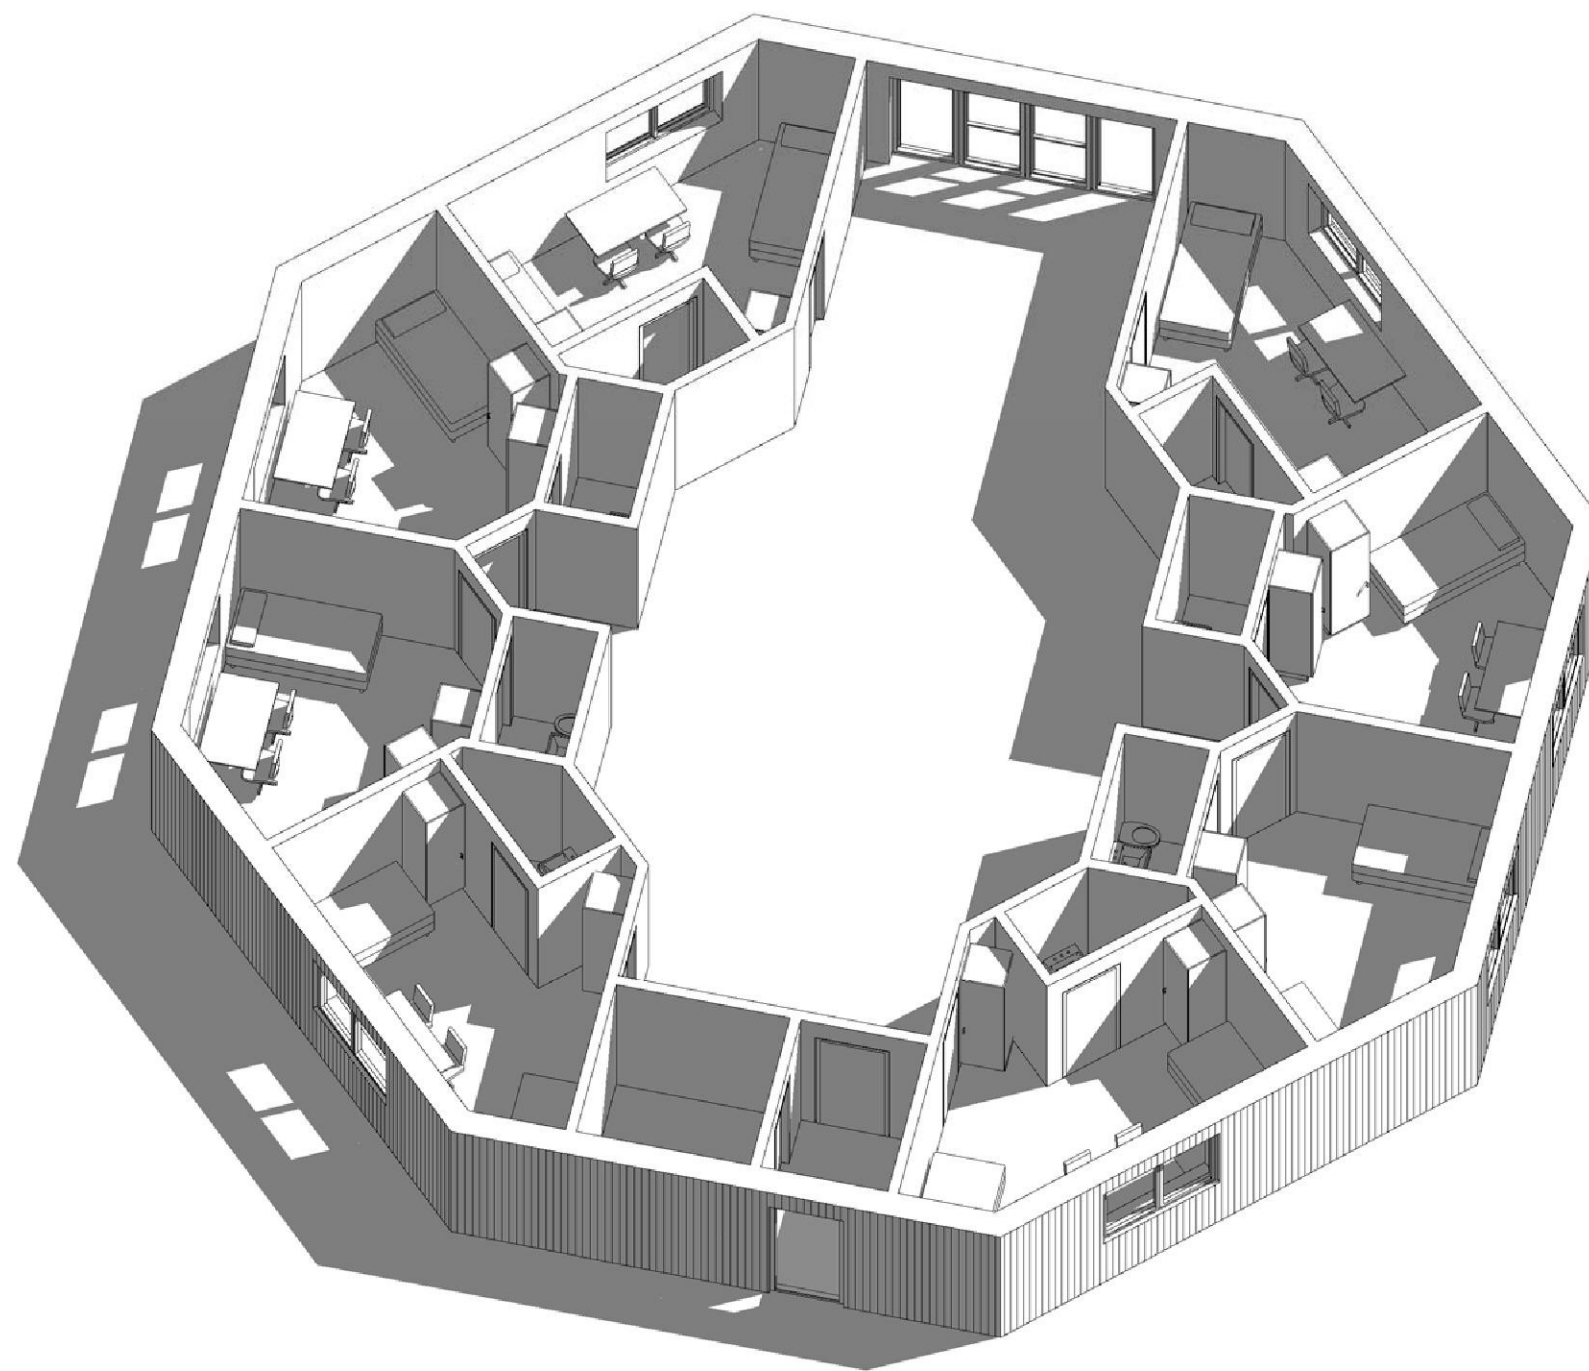

View\_M18-02

Skitseprojekt - elevbolig			<b>SKA 13</b>	
Tegning:	Skitseforslag 3 - M18		Tegn nr.	
Dato:	Mål	1 : 100	Sags nr.:	-
Rev.:				
Dato:				
Harresø Byggeforsretning ApS Vejlevej 16, Harresø, 7323 Give Tlf. 75 73 35 25 - Fax 75 73 04 47				