




HARRESØ BYGGEFORRETNING ApS
v. Søren Peder Sørensen · Vejlevej 16 · 7323 Give · Tlf. 7573 0388


Friskolen Østerlund - januar 2005

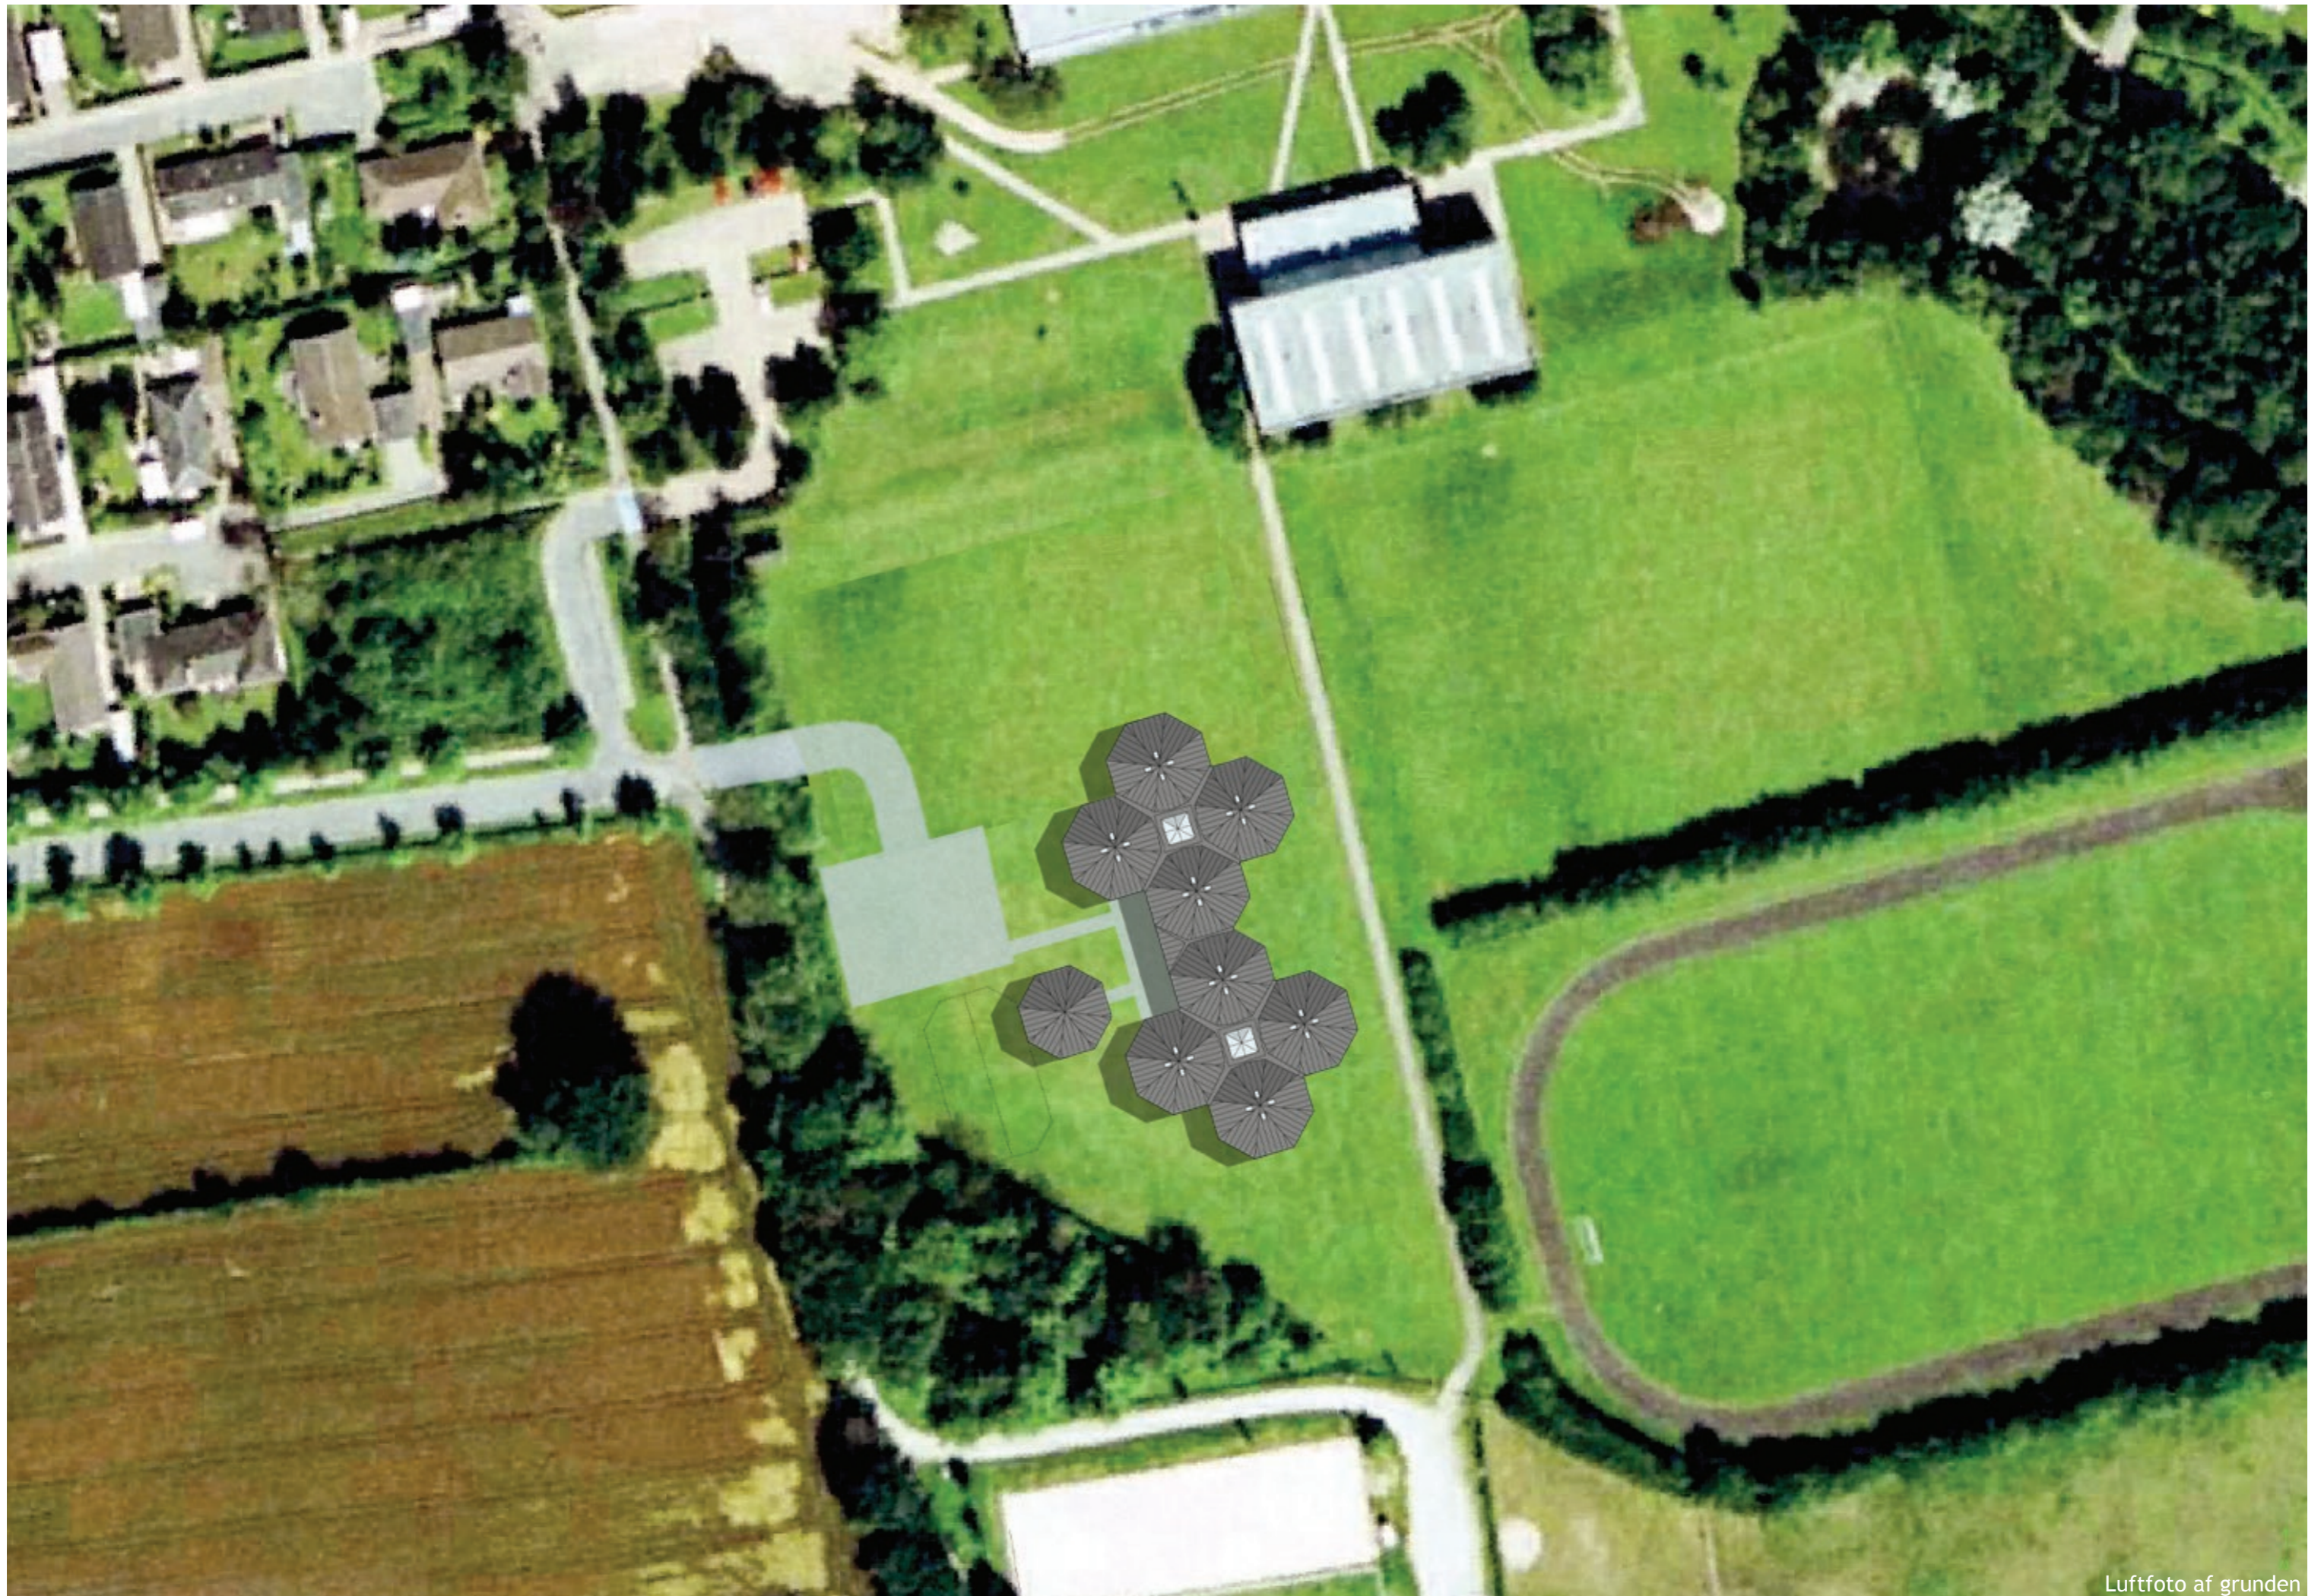


Luftfoto af grunden



fremtidig hal

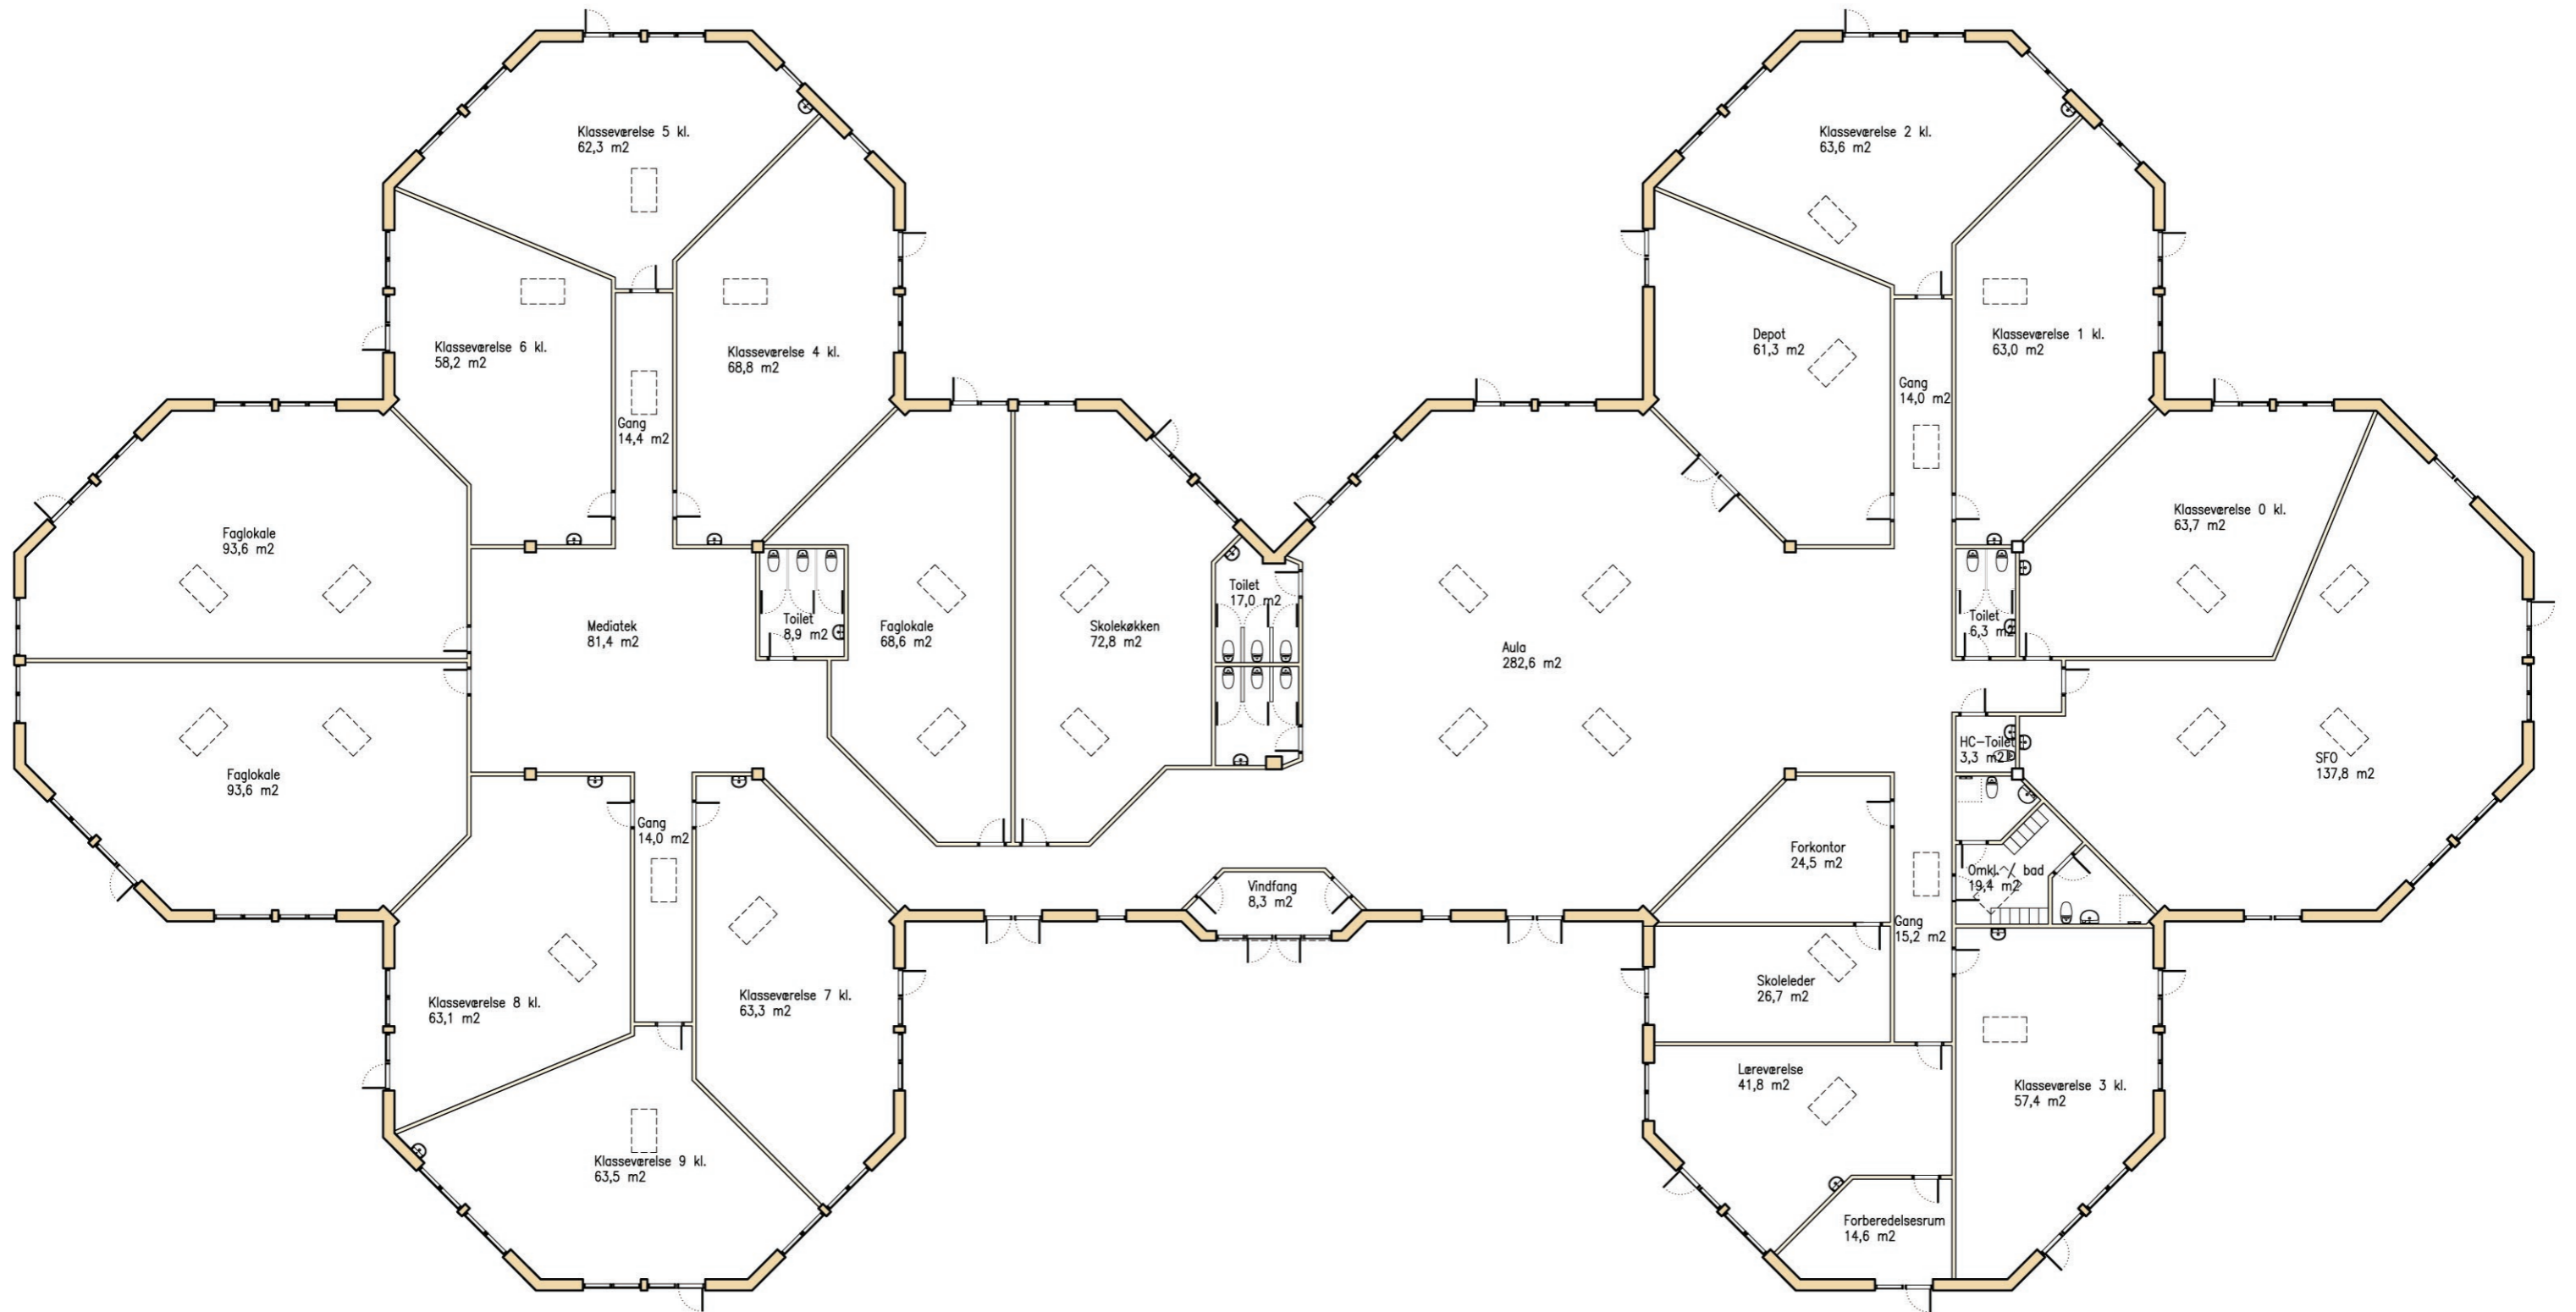

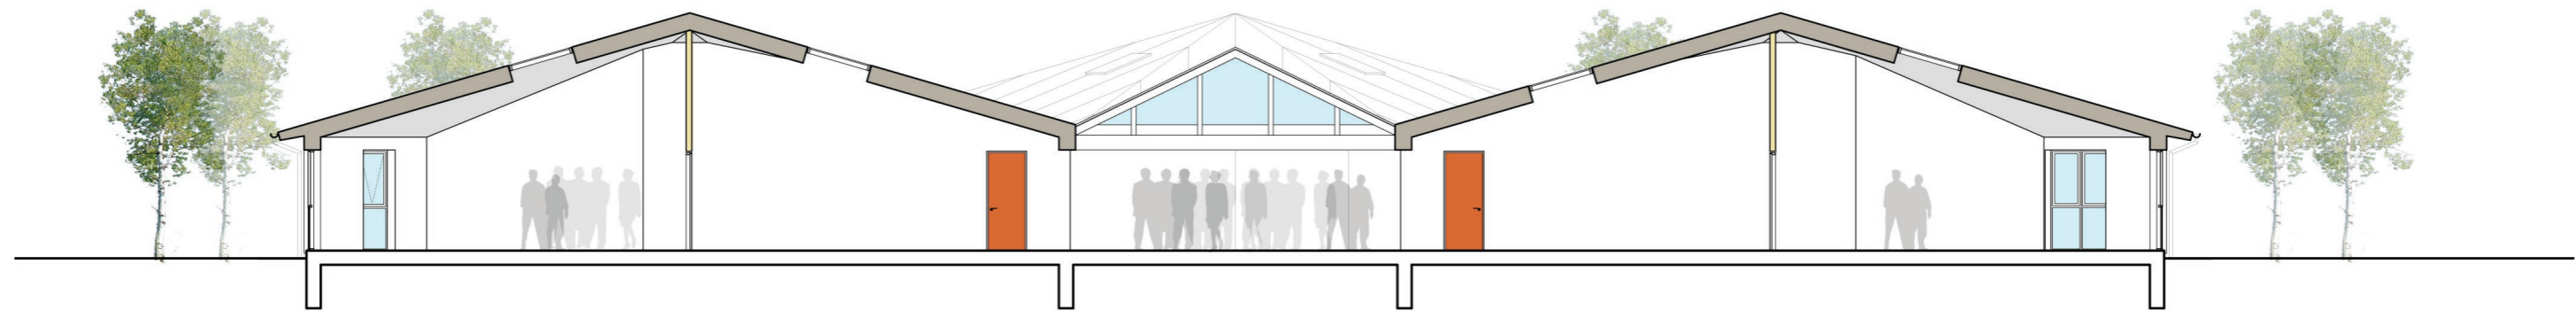




Opstalt mod vest 1:200



Opstalt mod øst 1:200

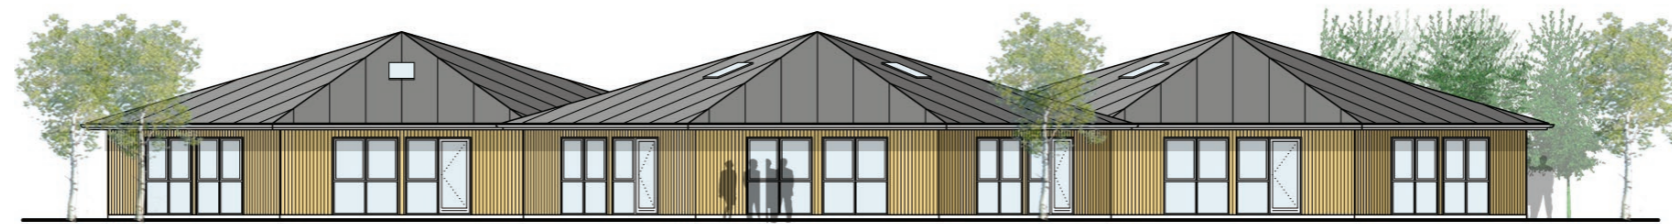

Opstalt mod nord 1:200



Opstalt mod syd 1:200

