

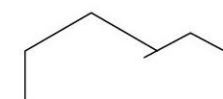



Situationsplan


Situationsplan

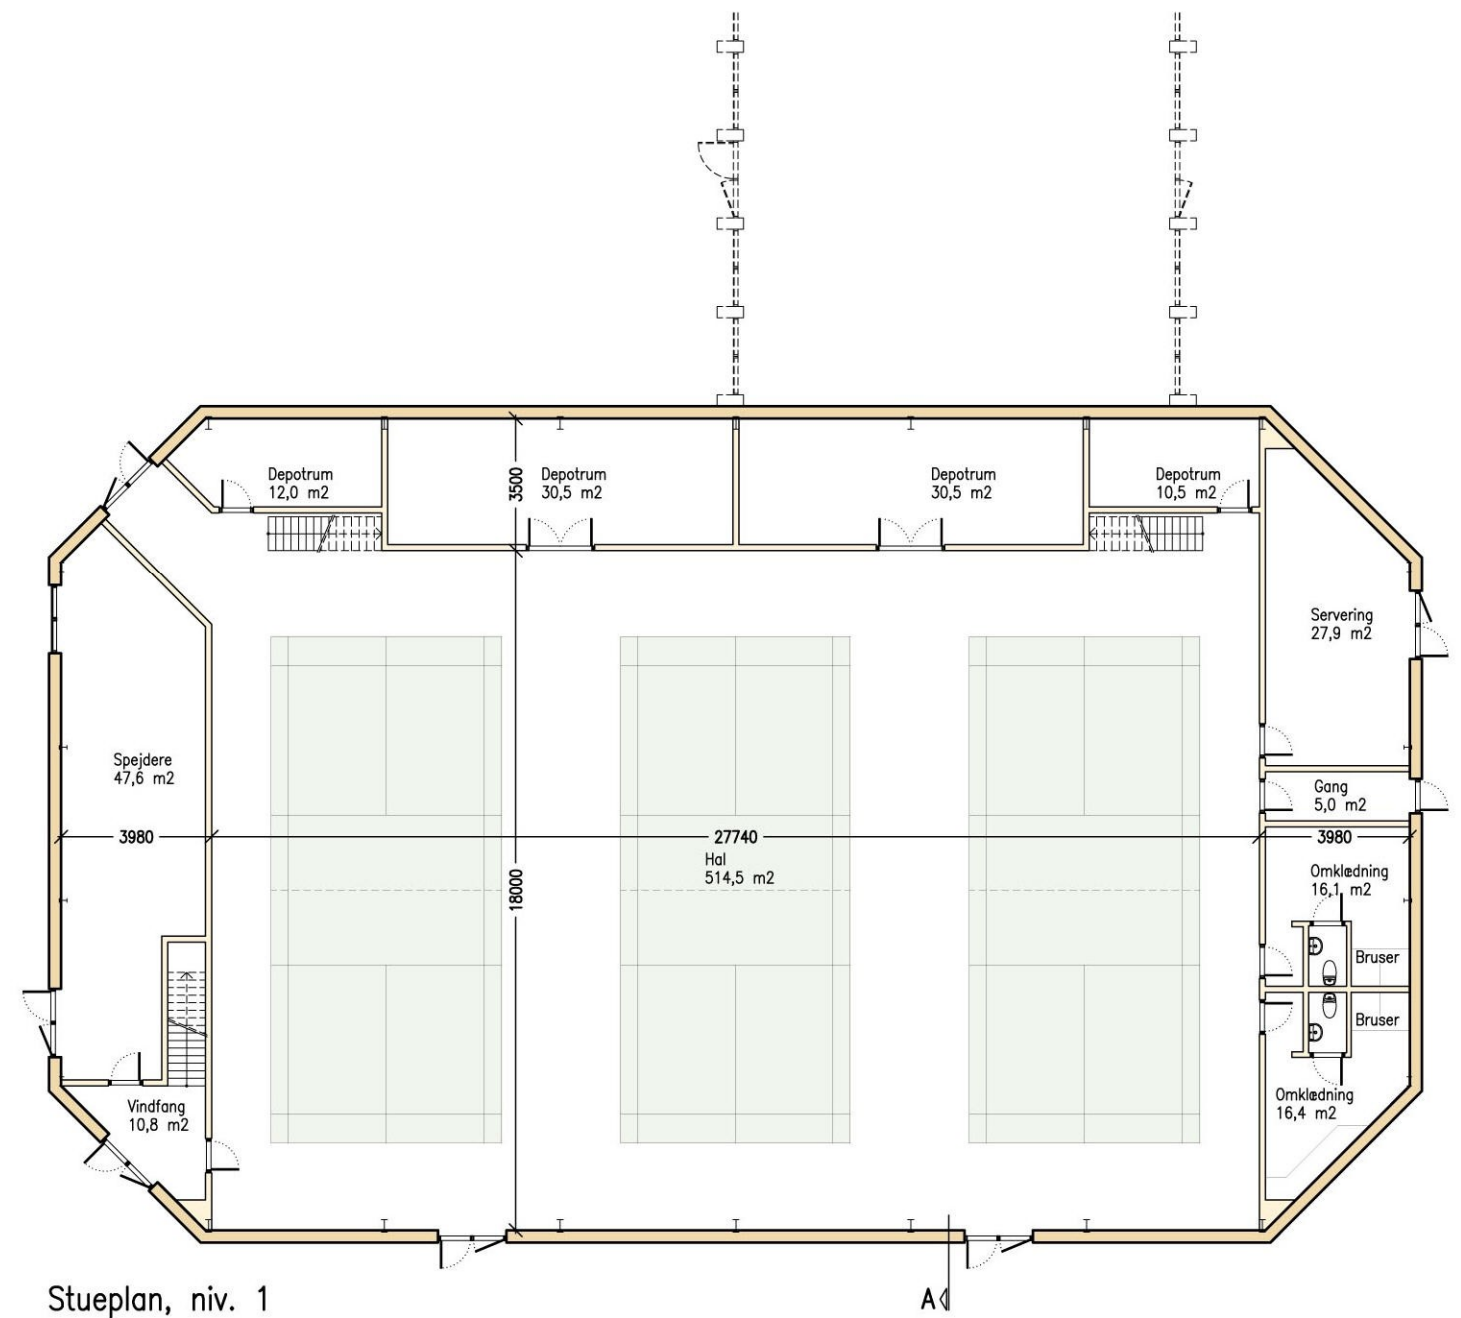

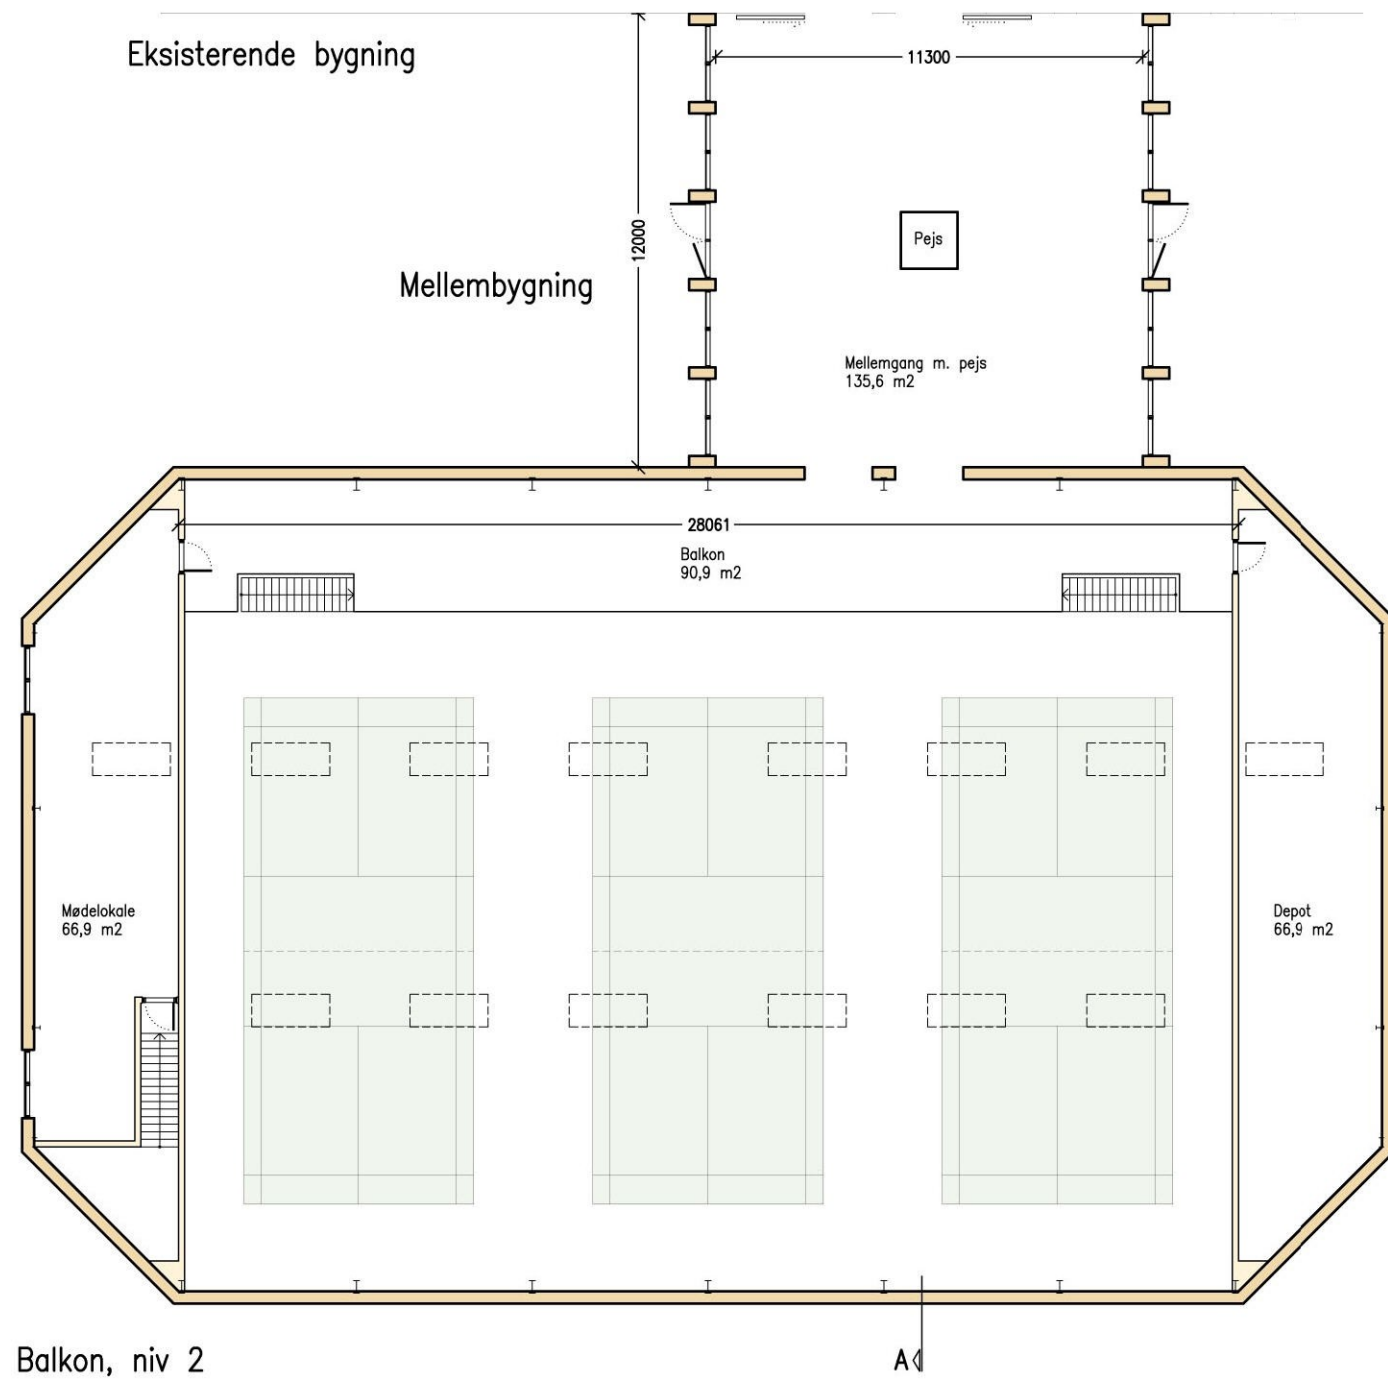

Stueplan og balkon

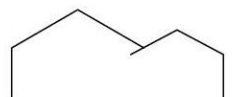


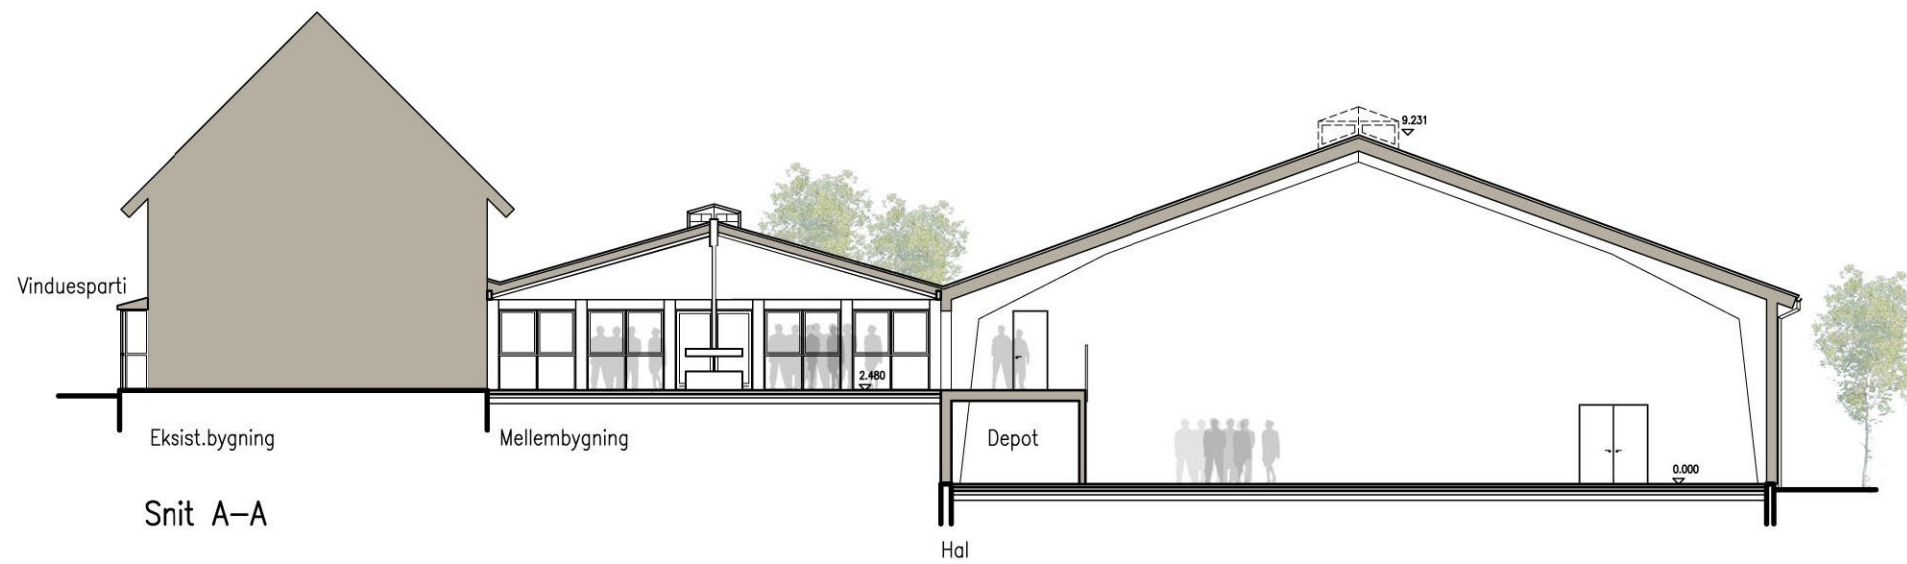

Snit A-A



Opstalt set fra Vej

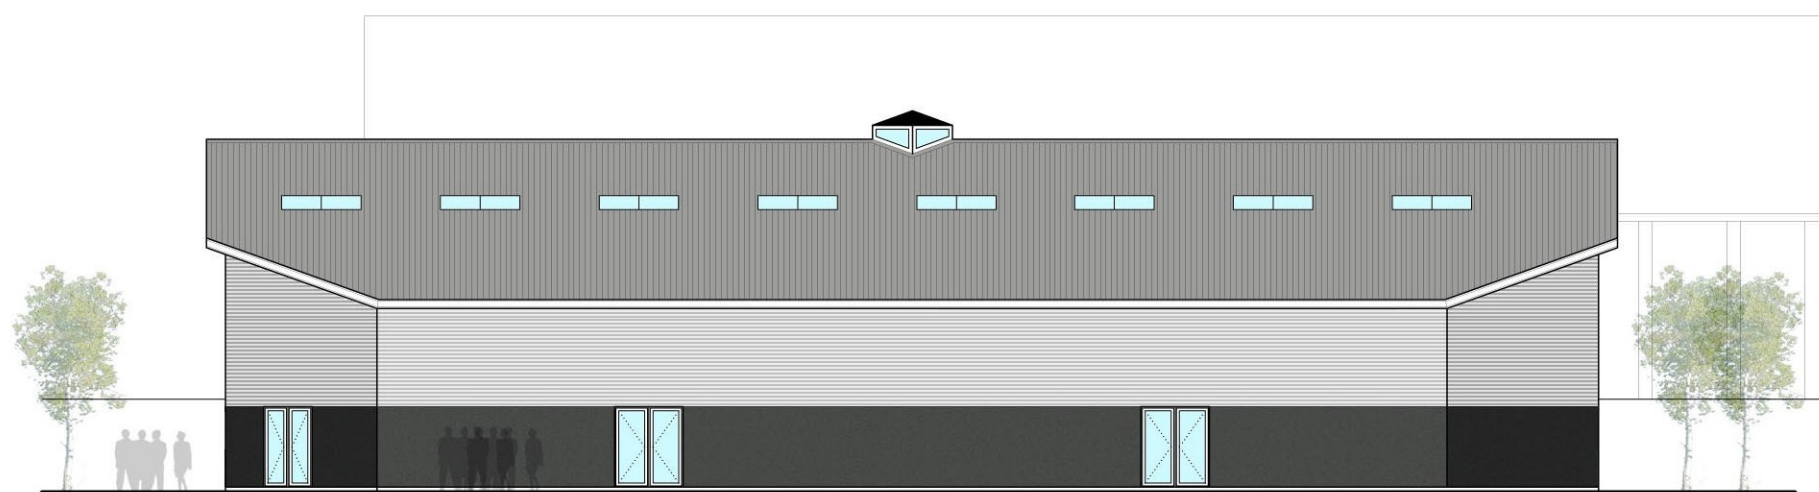

Opstalt set fra Sportsplads

